

GRANICE

--- OBUHVAT PLANA

RAZVOJ I UREĐENJE NASELJA


- M1 MJEŠOVITA NAMJENA
M1 - pretežito stambena
- Z1 JAVNE ZELENE POVRŠINE
Z1 - javni park
- JAVNE PROMETNE POVRŠINE

JAVNA ELEKTRONIČKA KOMUNIKACIJSKA INFRASTRUKTURA

— KORISNIČKI I SPOJNI VODOVI I KABELI

ELEKTROENERGETIKA

- TS 10(20)/0,4 kV
- ELEKTRIKA 10 kV VOD
- ELEKTRIKA 0,4 kv VOD
- VOD JAVNE RASVJETE

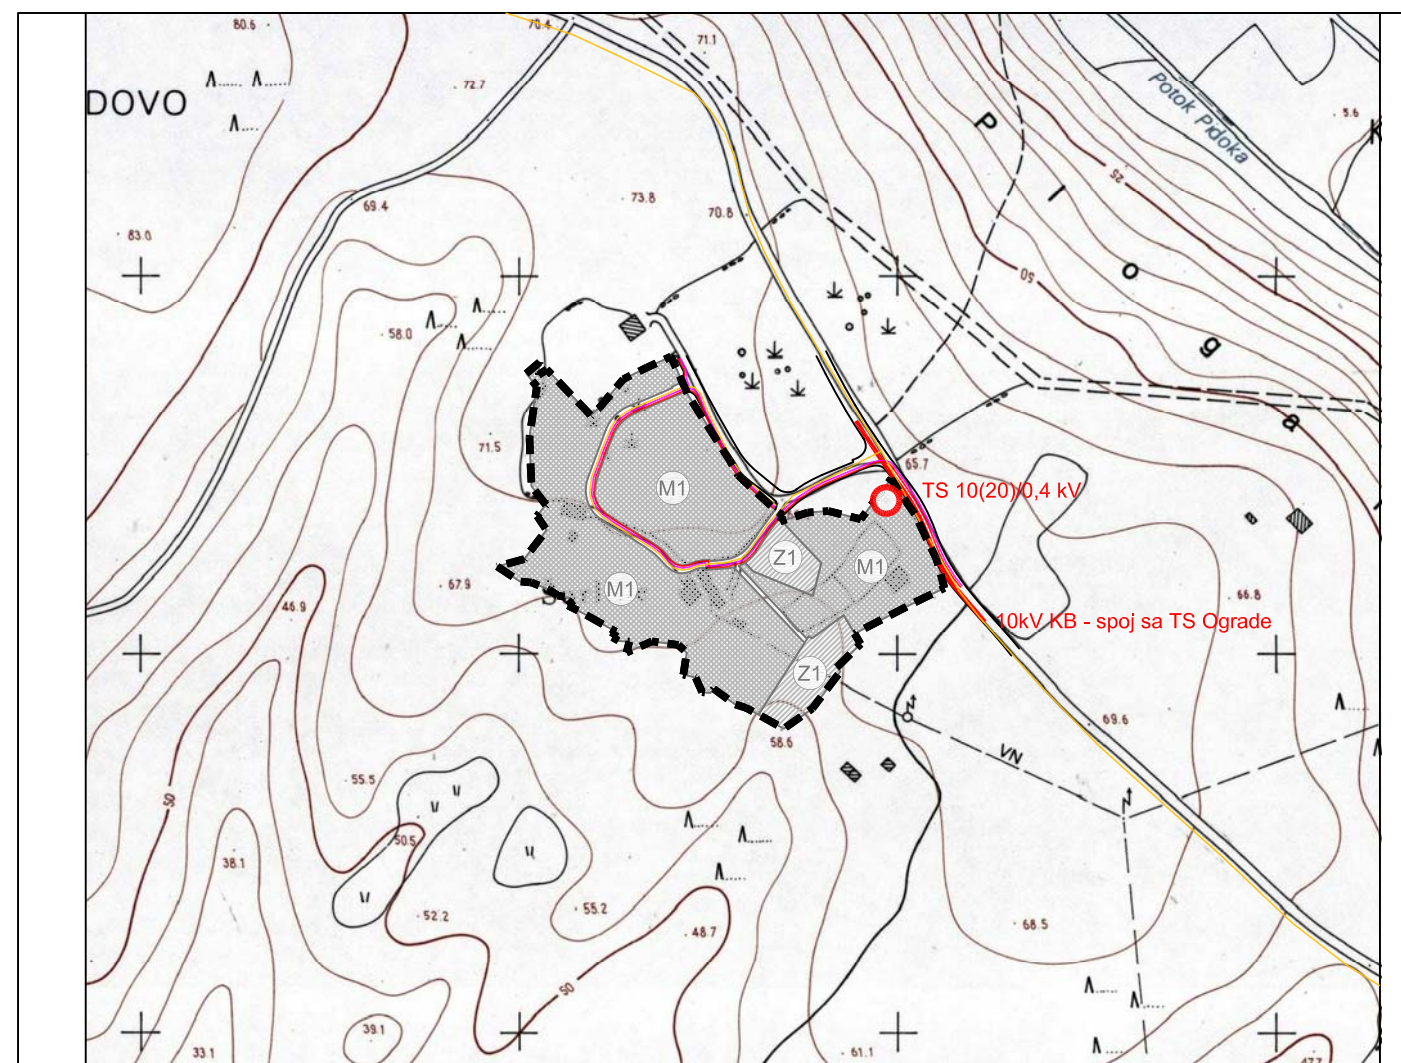

Županija: PRIMORSKO-GORANSKA ŽUPANIJA													
Grad: GRAD RAB													
Naziv prostornog plana: URBANISTIČKI PLAN UREĐENJA UPU 7 - KAMPOR (NA 7₇)													
Naziv kartografskog prikaza: PROMETNA, ULIČNA I KOMUNALNA INFRASTRUKTURNA MREŽA ELEKTRONIČKA KOMUNIKACIJSKA INFRASTRUKTURA I ELEKTROENERGETIKA													
Broj kartografskog prikaza: 2B.	Mjerilo kartografskog prikaza: 1:5000												
Odluka Gradskog vijeća o izradi plana: Službene novine Primorsko-goranske županije br. 50/10, 5/12 i 20/12	Odluka Gradskog vijeća o donošenju plana: Službene novine Primorsko-goranske županije br.16/14												
Javna rasprava (datum objave): Službene novine Primorsko-goranske županije br. 56/12	Javni uvid održan: od 15. siječnja do 13. veljače 2013. godine												
Ponovna javna rasprava (datum objave): Službene novine Primorsko-goranske županije br. 41/13	Javni uvid održan: od 3. prosinca do 10. prosinca 2013. godine												
Pečat tijela odgovornog za provođenje javne rasprave:	Odgovorna osoba za provođenje javne rasprave: dr.sc. Vanja Seršić, dipl.iur. (ime, prezime i potpis)												
Suglasnost na plan prema članku 98. Zakona o prostornom uređenju i gradnji (NN br.76/07, 38/09, 55/11, 90/11, 50/12, 55/12, 80/13) Klasa: 350-03/14-01/22, Urbroj: 2170/1-03-01/2-14-2 od 23. travnja 2014. godine													
Pravna osoba koja je izradila plan: Geoprojekt d.d. Opatija													
Pečat pravne osobe koja je izradila plan:	Odgovorna osoba: Valter Perčić, dipl.ing.geod. (ime, prezime i potpis)												
Odgovorni voditelj (od 29. listopada 2012. godine): Gorana Ljubičić, dipl.ing.arh. (ime, prezime i potpis)													
Stručni tim u izradi plana:													
<table style="width: 100%; border: none;"> <tr> <td style="width: 33%;">1. Igor Barić, dipl.ing.građ.</td> <td style="width: 33%;">5. Vera Hamzić, dipl.ing.arh.</td> <td style="width: 33%;">9. Željko Matić, dipl.ing.el.</td> </tr> <tr> <td>2. Nikša Capelletti, mag.prost.uređ.</td> <td>6. Mara Kučan Smešny, dipl.ing.arh.</td> <td>10. Mira Mihelčić, dipl.ing.građ.</td> </tr> <tr> <td>3. Ivana Dabanović, dipl.ing.geod.</td> <td>7. Igor Lončar, dipl.ing.građ.</td> <td>11. Iva Mrak, dipl.ing.arh.</td> </tr> <tr> <td>4. Antica Gurdulić, ing.arh.</td> <td>8. Gorana Ljubičić, dipl.ing.arh.</td> <td></td> </tr> </table>		1. Igor Barić, dipl.ing.građ.	5. Vera Hamzić, dipl.ing.arh.	9. Željko Matić, dipl.ing.el.	2. Nikša Capelletti, mag.prost.uređ.	6. Mara Kučan Smešny, dipl.ing.arh.	10. Mira Mihelčić, dipl.ing.građ.	3. Ivana Dabanović, dipl.ing.geod.	7. Igor Lončar, dipl.ing.građ.	11. Iva Mrak, dipl.ing.arh.	4. Antica Gurdulić, ing.arh.	8. Gorana Ljubičić, dipl.ing.arh.	
1. Igor Barić, dipl.ing.građ.	5. Vera Hamzić, dipl.ing.arh.	9. Željko Matić, dipl.ing.el.											
2. Nikša Capelletti, mag.prost.uređ.	6. Mara Kučan Smešny, dipl.ing.arh.	10. Mira Mihelčić, dipl.ing.građ.											
3. Ivana Dabanović, dipl.ing.geod.	7. Igor Lončar, dipl.ing.građ.	11. Iva Mrak, dipl.ing.arh.											
4. Antica Gurdulić, ing.arh.	8. Gorana Ljubičić, dipl.ing.arh.												
Pečat Gradskog vijeća:	Predsjednik Gradskog vijeća: Željko Peran, mag.ing.agr. (ime, prezime i potpis)												
Istovjetnost ovog prostornog plana s izvornikom ovjerava:	Pečat nadležnog tijela: (ime, prezime i potpis)												