

GRANICE

- OBUHVAT PLANA
- OBALNA CRTA
- - - - - ZAFITNI ENO OBALNO PODRUJE MORA
pojas 70 m od obalne crte

RAZVOJ I UREĐENJE POVRŠINA U GRAĐEVINSKOM PODRUČJU NASELJA

- MJEŠOVITA NAMJENA
M1 - pretežito stambena, M2 - pretežito poslovna, M4 - pretežito poljoprivredna gospodarstva
- GOSPODARSKA NAMJENA - POSLOVNA
K1 - pretežito uslužna, K2 - pretežito trgovačka
- SPORTSKO-REKREACIJSKA NAMJENA
R2 - sportsko rekreacijska namjena, R6 - sportsko rekreacijski centar u Kamporu
- JAVNE ZELENE POVRŠINE
Z3 - odmoriste
- ZAFITNE ZELENE POVRŠINE
- POVRŠINE PROMETNICA
- JAVNO PARKIRALIŠTE
- VODOTOK

RAZVOJ I UREĐENJE POVRŠINA IZVAN NASELJA


- LUKA OTVORENA ZA JAVNI PROMET
LOKALNOG ZNAČAJA L1 - luka Kamporska Draga - kopneni i morski dio
- PRIVEZIŠTE
- SPORTSKO-REKREACIJSKA NAMJENA
R6 - sportsko rekreacijski centar u Kamporu
- KUPALIŠNO REKREACIJSKA NAMJENA
R2 - kupališna i rekreativna plaća (kopneni i morski dio)
- KORIDOR PLANIRANE ŽUPANIJSKE CESTE
- OSTALO MORE

KOPNENI PROMET

- GLAVNA MJESNA ULICA (GMU)
- SABIRNE ULICE (SU)
- OSTALE ULICE (OU)
- KOLNOPJEŠKE POVRŠINE
- PJEŠKE POVRŠINE
- JAVNO PARKIRALIŠTE
- AUTOBUSNO STAJALIŠTE

POMORSKI PROMET

- LUKA OTVORENA ZA JAVNI PROMET
LOKALNOG ZNAČAJA L1 - luka Kamporska Draga - kopneni i morski dio
- PRIVEZIŠTE
- UNUTARNJI PLOVNI PUT

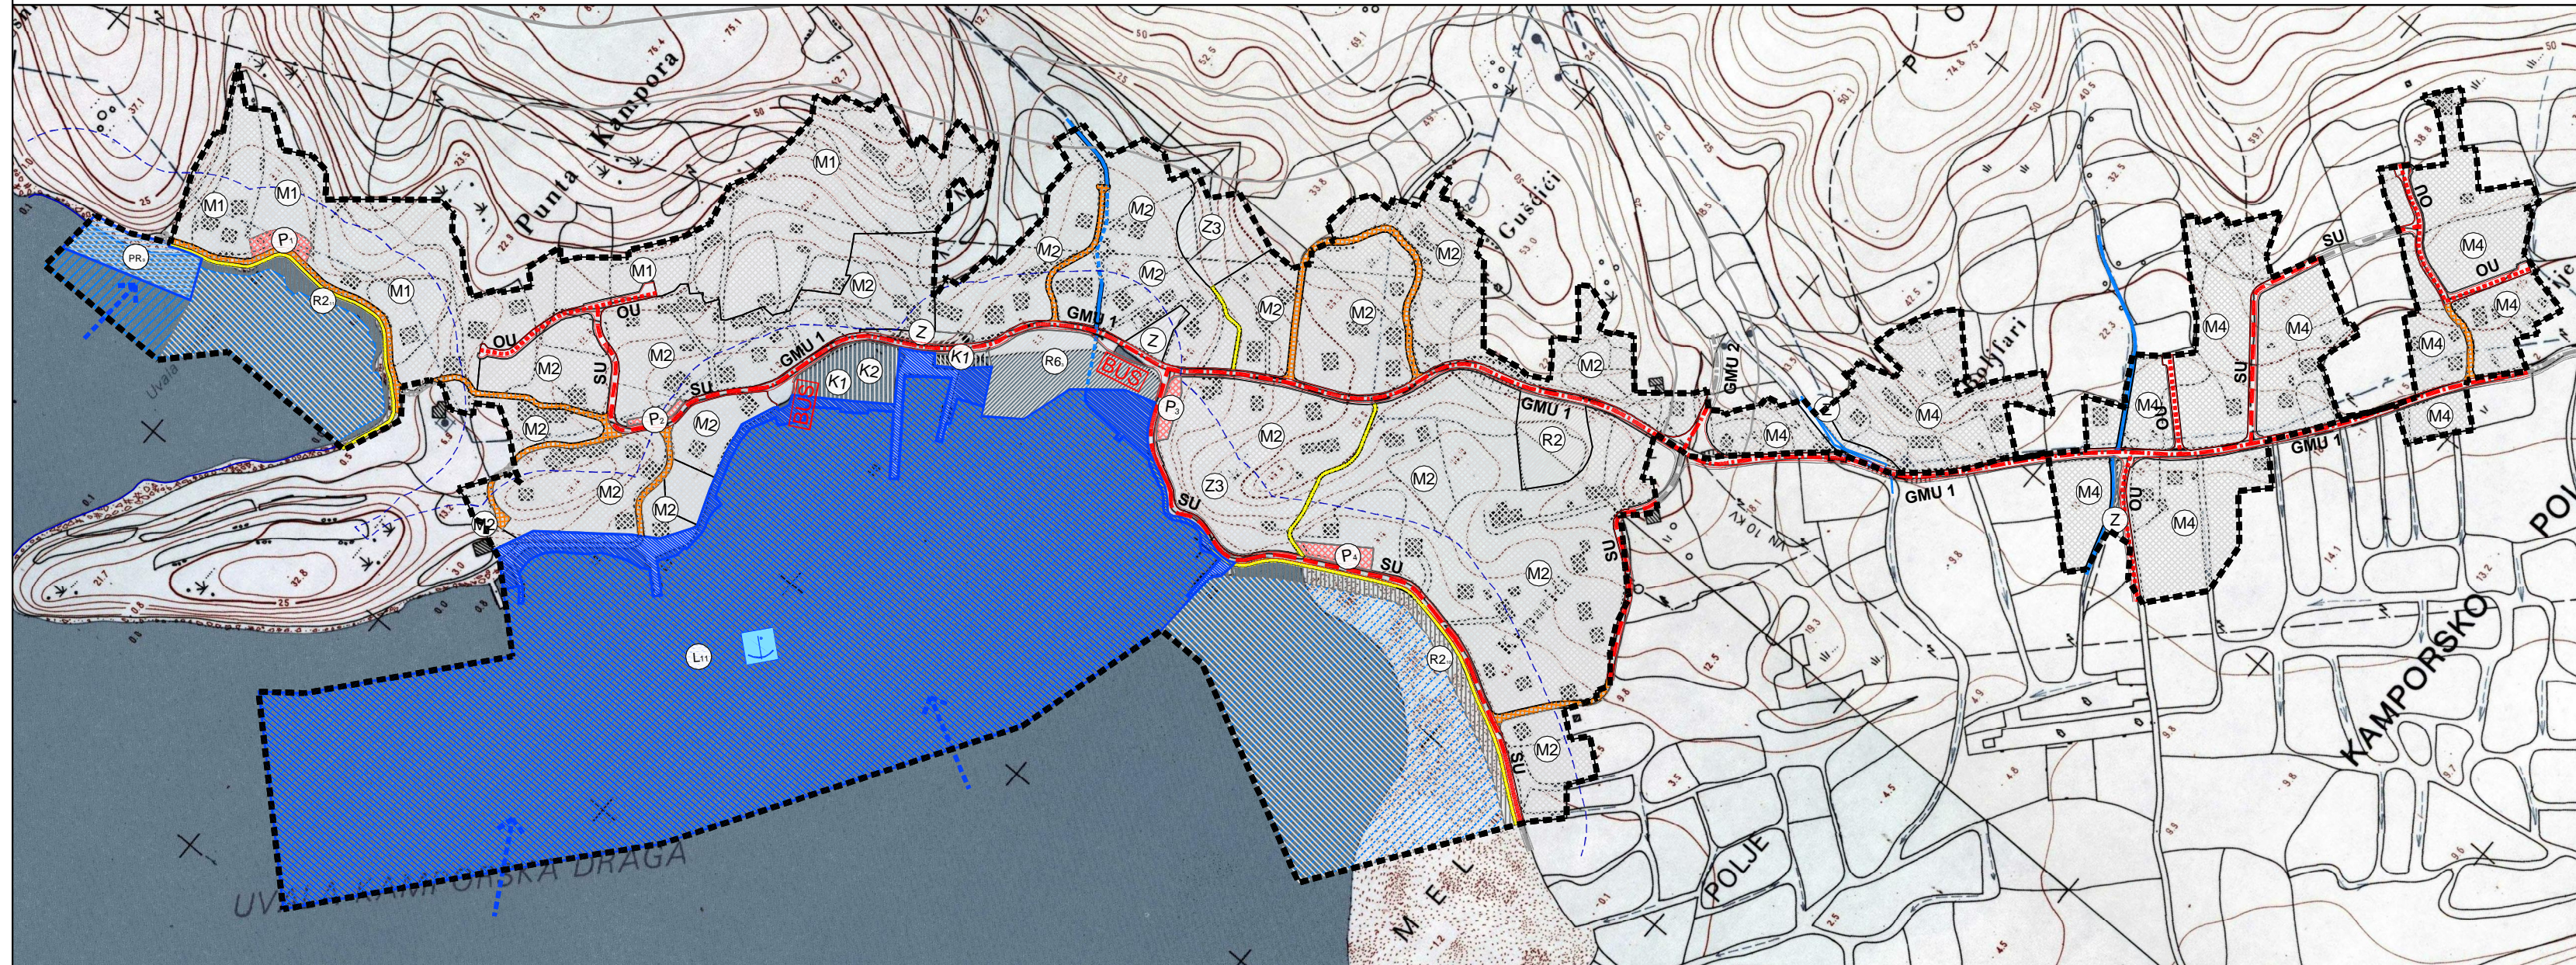

Županija:	PRIMORSKO-GORANSKA ŽUPANIJA	
Grad:	GRAD RAB	
Naziv prostornog plana:	URBANISTIČKI PLAN UREĐENJA 9 - KAMPOR (NA 7₂₁ NA 7₂₂ NA 7₂₆ NA 7₂₇) + SRC U KAMPORU (R6₃)	
Naziv kartografskog prikaza:	PROMETNA, ULIČNA I KOMUNALNA INFRASTRUKTURNA MREŽA PROMET	
Broj kartografskog prikaza:	2A.	Mjerilo kartografskog prikaza: 1:5000
Odluka Gradskog vijeća o izradi plana: "Službene novine" Primorsko-goranske županije br. 50/10, 5/12 i 20/12	Odluka Gradskog vijeća o donošenju plana: "Službene novine" Primorsko-goranske županije br. 25/15	
Javna rasprava (datum objave): "Službene novine" Primorsko-goranske županije br. 29/14.	Javni uvid održan: 21.10.2014. - 19.11.2014.	
Pečat tijela odgovornog za provođenje javne rasprave:	Odgovorna osoba za provođenje javne rasprave: dr.sc. Vanja Seršić, dipl.iur.	
(ime, prezime i potpis)		
Suglasnost na plan prema članku 98. Zakona o prostornom uređenju i gradnji (NN br. 76/07, 38/09, 55/11, 90/11, 50/12, 55/12 i 80/13) Klasa: 350-03/15-01/14, Urbroj: 2170/1-03-01/2-15-2 od 22. srpnja 2015. godine		
Pravna osoba koja je izradila plan:	Geoprojekt d.d. Opatija Conefing grupa	
Pečat pravne osobe koja je izradila plan:	Odgovorna osoba: Valter Perčić, dipl.ing.geod.	
(ime, prezime i potpis)		
Odgovorni voditelj (od 01. siječnja 2014. godine): Lusiana Iveković, dipl.ing.arh.		
(ime, prezime i potpis)		
Stručni tim u izradi plana:		
Igor Barić, dipl.ing.gra.	Lusiana Iveković, dipl.ing.arh.	Željko Mati, dipl.ing.el.
Nikša Capelletti, mag.prost.ure.	Mara Kusmanec Smezný, dipl.ing.arh.	Mira Mihelić, dipl.ing.gra.
Ivana Dabanović, dipl.ing.geod.	Igor Lončar, dipl.ing.gra.	
Marin Hajduković, mag.ing.arh.	Gorana Ljubić, dipl.ing.arh.	
Pečat Gradskog vijeća:	Predsjednik Gradskog vijeća: Željko Peran, mag.ing.agr.	
(ime, prezime i potpis)		
Istovjetnost ovog prostornog plana s izvornikom ovjerava:	Pečat nadležnog tijela:	
(ime, prezime i potpis)		