

GRANICE

- OBUHVAT PLANA
- OBALNA CRTA
- - - - - ZAŠTITNO OBALNO PODRUČJE MORA
pojas 70 m od obalne crte

RAZVOJ I UREĐENJE POVRŠINA U GRAĐEVINSKOM PODRUČJU NASELJA



- (M1) MJEŠOVITA NAMJENA
M1 - pretežito stambena, M2 - pretežito poslovna, M4 - pretežito poljoprivredna gospodarstva
- (K2) GOSPODARSKA NAMJENA - POSLOVNA
K1 - pretežito uslužna, K2 - pretežito trgovačka
- (R6) SPORTSKO-REKREACIJSKA NAMJENA
R2 - sportsko rekreacijska namjena, R6 - sportsko rekreacijski centar u Kamporu
- (Z3) JAVNE ZELENE POVRŠINE
Z3 - odmorište
- (Z) ZAŠTITNE ZELENE POVRŠINE
- POVRŠINE PROMETNICA
- (P) JAVNO PARKIRALIŠTE
- VODOTOK

RAZVOJ I UREĐENJE POVRŠINA IZVAN NASELJA

- (L1) LUKA OTVORENA ZA JAVNI PROMET
LOKALNOG ZNAČAJA L1 - luka Kamporska Draga - kopneni i morski dio
- (PR) PRIVEZIŠTE
- (R6) SPORTSKO-REKREACIJSKA NAMJENA
R6 - sportsko rekreacijski centar u Kamporu
- (R2) KUPALIŠNO REKREACIJSKA NAMJENA
R2 - kupališna površina (kopneni i morski dio)
- KORIDOR PLANIRANE ŽUPANIJSKE CESTE
- OSTALO MORE

PODRUČJA PRIMJENE POSEBNIH MJERA UREĐENJA I ZAŠTITE

- OSNOVNI PRAVAC EVAKUACIJE
- SPOREDNI PRAVCI EVAKUACIJE
- MORSKI PRAVCI EVAKUACIJE
- (S) LOKACIJA SIRENE ZA UZBUNJIVANJE
s oznakom dometa udaljenosti, r = 500 m
- SIGURNE ZONE EVAKUACIJE PRILIKOM URUŠAVANJA GRAĐEVINA
- PRIVREMENO DEPONIRANJE MATERIJALA PRILIKOM URUŠAVANJA GRAĐEVINA
- ZONE NASELJA POSEBNO UGROŽENIH OD POTRESA
- MOGUĆA LOKACIJA OPASNIH TVARI
- MOGUĆA MJESTA UGROŽENA TEHNIČKOM TEHNOLOŠKE KATASTROFE IZAZVANE NESREĆAMA U PROMETU
- KRITIČNA INFRASTRUKTURA**
- TRAFOSTANICA 20/0,4 kV
- HIDRANTSKA MREŽA
- ZAŠTITNI KORIDOR DALEKOVODA 20 kW
- POVRŠINE 15 m
- ZAŠTITNI KORIDOR ŽUPANIJSKE PROMETNICE

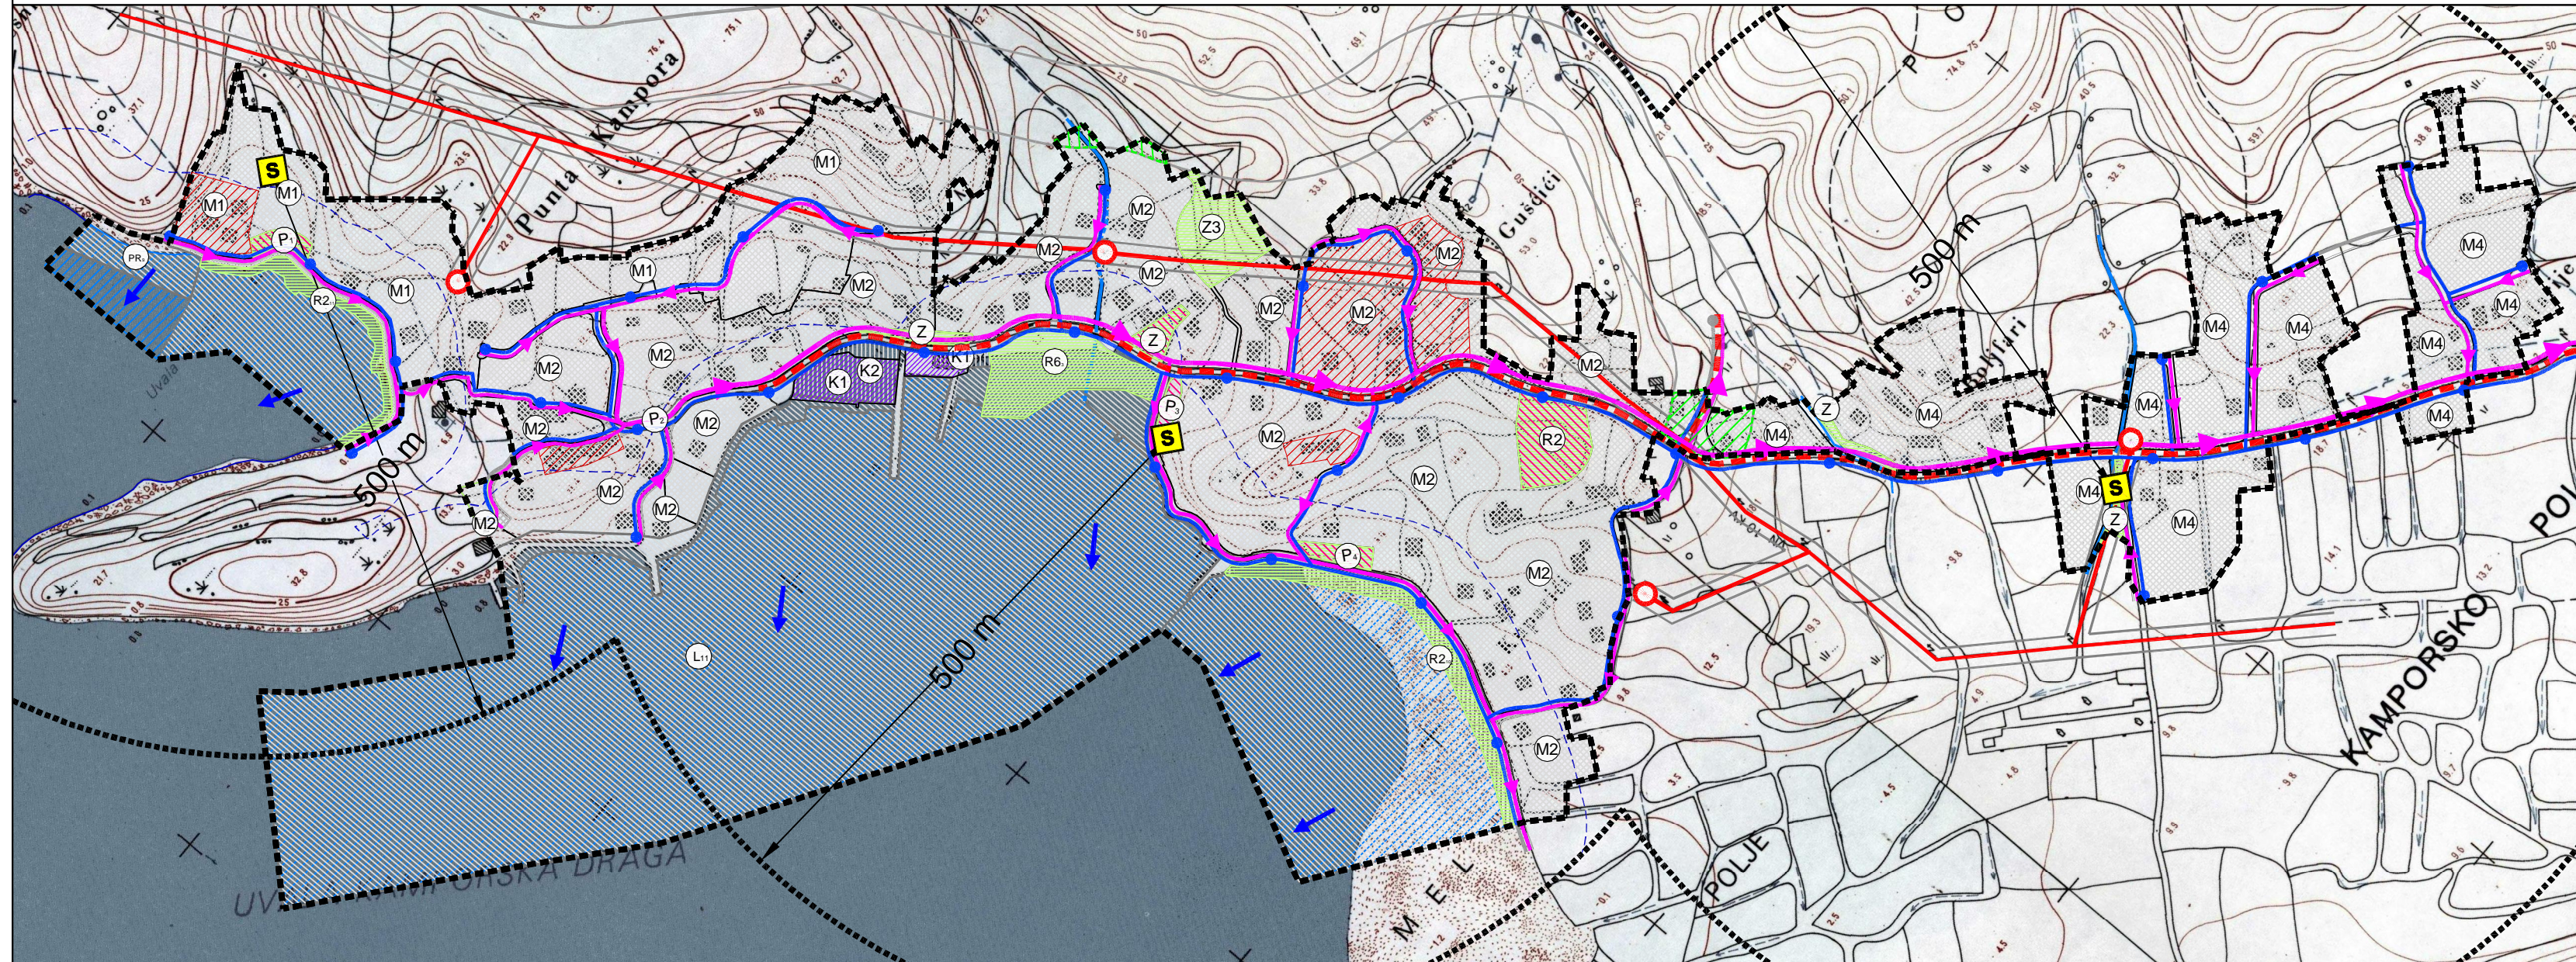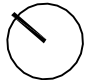

Županija:	PRIMORSKO-GORANSKA ŽUPANIJA	
Grad:	GRAD RAB	
Naziv prostornog plana:	URBANISTIČKI PLAN UREĐENJA 9 - KAMPOR (NA 7₂₁ NA 7₂₂ NA 7₂₆ NA 7₂₇) + SRC U KAMPORU (R6₃)	
Naziv kartografskog prikaza:	UVJETI KORIŠTENJA, UREĐENJA I ZAŠTITE POVRŠINA PODRUČJA POSEBNIH UVJETA KORIŠTENJA I POSEBNIH OGRANIČENJA U KORIŠTENJU	
Broj kartografskog prikaza:	3B.	Mjerilo kartografskog prikaza: 1:5000
Odluka Gradskog vijeća o izradi plana:	"Službene novine" Primorsko-goranske županije br. 50/10, 5/12 i 20/12	Odluka Gradskog vijeća o donošenju plana: "Službene novine" Primorsko-goranske županije br. 25/15
Javna rasprava (datum objave):	"Službene novine" Primorsko-goranske županije br. 29/14.	Javni uvid održan: 21.10.2014. - 19.11.2014.
Pečat tijela odgovornog za provođenje javne rasprave:		Odgovorna osoba za provođenje javne rasprave: dr.sc. Vanja Seršić, dipl.iur.
		(ime, prezime i potpis)
Suglasnost na plan prema članku 98. Zakona o prostornom uređenju i gradnji (NN br. 76/07, 38/09, 55/11, 90/11, 50/12, 55/12 i 80/13):	Klasa: 350-03/15-01/14, Urbroj: 2170/1-03-01/2-15-2 od 22. srpnja 2015. godine	
Pravna osoba koja je izradila plan:	Geoprojekt d.d. Opatija	
Pečat pravne osobe koja je izradila plan:		Odgovorna osoba: Valter Perčić, dipl.ing.geod.
		(ime, prezime i potpis)
Odgovorni voditelj (od 01. siječnja 2014. godine):	Lusiana Iveković, dipl.ing.arh.	
	(ime, prezime i potpis)	
Stručni tim u izradi plana:	Igor Barić, dipl.ing.gra. Nikša Capelletti, mag.prost.ure. Ivana Dabanović, dipl.ing.geod. Marin Hajduković, mag.ing.arh.	Lusiana Iveković, dipl.ing.arh. Mara Kusman Smeznj, dipl.ing.arh. Igor Lončar, dipl.ing.gra. Gorana Ljubić, dipl.ing.arh.
		Željko Matić, dipl.ing.el. Mira Mihelić, dipl.ing.gra.
Pečat Gradskog vijeća:		Predsjednik Gradskog vijeća: Željko Peran, mag.ing.agr.
		(ime, prezime i potpis)
Istovjetnost ovog prostornog plana s izvornikom ovjerava:		Pečat nadležnog tijela:
		(ime, prezime i potpis)