







TUMAČ ZNAKOVLJA

GRANICE


-  GRADSKA GRANICA
-  GRANICA NASELJA
-  OBUHVAT PROSTORNOG PLANA
-  GRANICA ZOP-a NA KOPNU
(1000 m od obalne crte)
-  GRANICA ZOP-a NA MORU
(300 m od obalne crte)

PODRUČJA PRIMJENE PLANSKIH MJERA ZAŠTITE

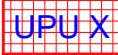-  **UPU X** OBUHVAT OBAVEZNE IZRADE
URBANISTIČKOG PLANA UREĐENJA

-  OBUHVAT IZMJENA I DOPUNA
PROSTORNOG PLANA

0 200 500 1000 1750 m

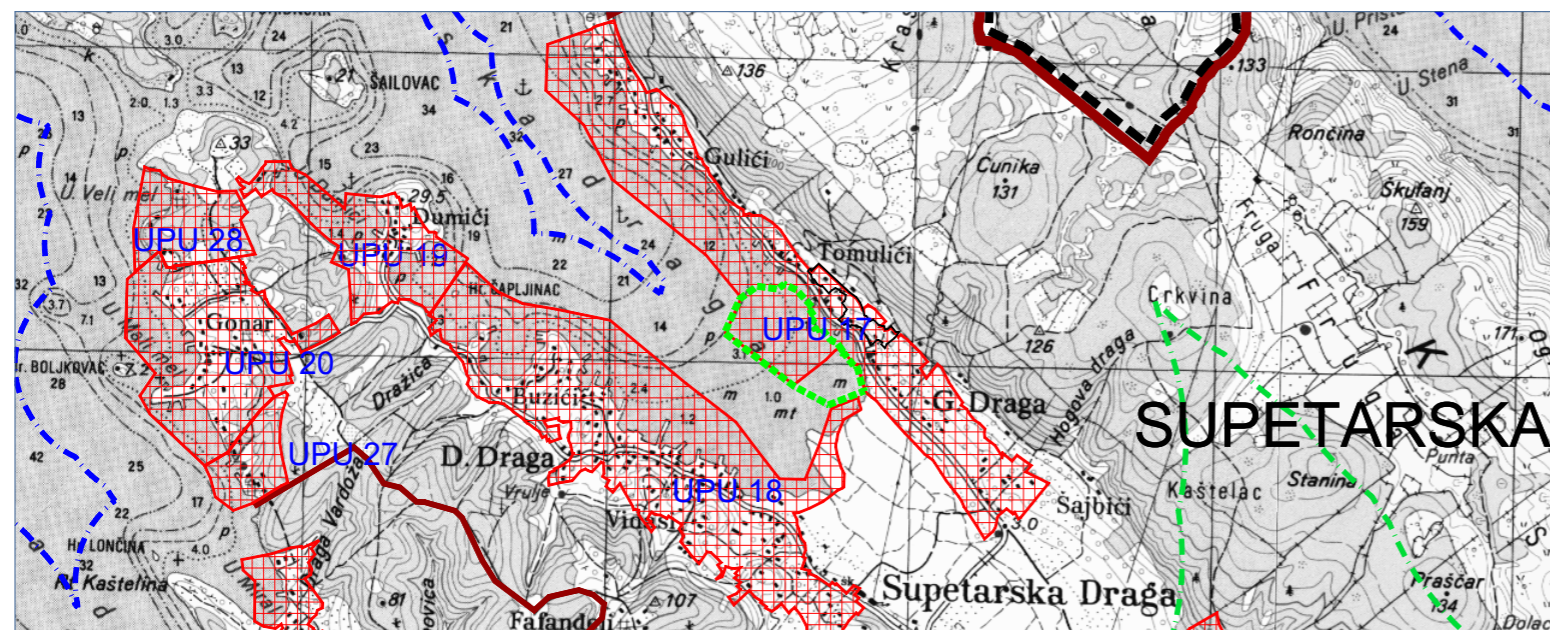

IZMJENE I DOPUNE PROSTORNOG PLANA UREĐENJA GRADA RABA

3B. Uvjeti korištenja i zaštite prostora Područja primjene planskih mjera zaštite

Županija:	Primorsko-goranska županija				
Grad:	Grad Rab				
Naziv prostornog plana:	IZMJENE I DOPUNE PROSTORNOG PLANA UREĐENJA GRADA RABA				
Naziv kartografskog prikaza:	UVJETI KORIŠTENJA I ZAŠTITE PROSTORA Područja primjene planskih mjera zaštite - dio				
Broj kartografskog prikaza:	3B.	Mjerilo kartografskog prikaza:	1:25000		
Odluka Gradskog vijeća o izradi prostornog plana: "Službene novine" Primorsko-goranske županije br. 29/22	Odluka Gradskog vijeća o donošenju prostornog plana: "Službene novine" Primorsko-goranske županije br. 55/24				
Javna rasprava (datum objave): 20. travnja 2023. (mrežna stranica Ministarstva) 21. travnja 2023. (mrežna stranica Grada Raba, Novi list)	Javni uvid održan: 26. travnja do 25. svibnja 2023. godine				
Pečat tijela odgovornog za provođenje javne rasprave:	Odgovorna osoba za provođenje javne rasprave: Denis Deželjin, dipl. ing.				
Suglasnost na prostorni plan prema članku 108. Zakona o prostornom uređenju (Narodne novine br.153/13, 65/17, 114/18, 39/19, 98/19 i 67/23): Klasa: 350-02/24-14/30, Urbroj: 531-08-1-1-24-4 od 04.10. 2024. godine					
Pravna osoba koja je izradila prostorni plan: PLANIMETAR d. o. o., Gornji Dragonožec, Pučki 75					
Pečat pravne osobe koja je izradila prostorni plan:		Odgovorne osobe: Romana Di Giusto, dipl. ing. arh. Mladen Kardum, ing. građ.			
Odgovorni voditelj izrade nacrtu prijedloga prostornog plana: Romana Di Giusto, dipl. ing. arh.					
Stručni tim u izradi prostornog plana: Romana Di Giusto, dipl. ing. arh. Mladen Kardum, ing. građ. Sandra Smiljanić, mag. ing. arch. Mirsad Navrboc, struč. spec. ing. aedif.				Ivka Kardum, dipl. oec. Ivana Najman, dipl. iur. Nikola Di Giusto, dipl. ing. el.	
Pečat Gradskog vijeća:		Predsjednik Gradskog vijeća: Tomislav Matošić, bacc.med.techn.			
Istovjetnost ovog prostornog plana s izvornikom ovjerava:		Pečat nadležnog tijela:			
(ime, prezime i potpis)					