

IZMJENE I DOPUNE PROSTORNOG PLANA UREĐENJA GRADA RABA

4.5. Građevinska područja - naselje Supetarska Draga

TUMAČ ZNAKOVLJA

GRANICE

- GRANICA NASELJA
- GRAĐEVINSKO PODRUČJE
- izgrađeni dio / neizgrađeni dio
- OBALNA LINIJA

RAZVOJ I UREĐENJE PROSTORA NASELJA

- izgrađ. neizgr. GRAĐEVINSKO PODRUČJE NASELJA
- izgrađeni dio / neizgrađeni dio

RAZVOJ I UREĐENJE PROSTORA NASELJA

- kopno/more**
- SPORTSKO-REKREACIJSKA NAMJENA
- kupalište, uređene plaže
 - POVRŠINA MORSKE LUKE OTVORENE
ZA JAVNI PROMET - lučko područje
 - POVRŠINA MORSKE LUKE POSEBNE NAMJENE
- luka za nautički turizam, marina
- more**
- OBALNO MORE NAMJENJENO REKREACIJI
 - OSTALE MORSKE POVRŠINE

- OBUHVAT IZMJENA I DOPUNA
PROSTORNOG PLANA


PROMET

- CESTOVNI PROMET - planirani
KORIDOR PLANIRANE DRŽAVNE CESTE
(OBILAZNICE)
- POMORSKI PROMET
LUKA OTVORENA ZA JAVNI PROMET
(LOKALNI ZNAČAJ)
- LUKA NAUTIČKOG TURIZMA

UVJETI KORIŠTENJA I ZAŠTITE PROSTORA

- Područja i dijelovi primjene planskih mjera zaštite
- OBUHVAT OBVEZNE IZRADE
URBANISTIČKOG PLANA UREĐENJA
- Posebna ograničenja u korištenju
- POJAS 25 m OD OBALNE CRTE - KOPNO
 - POJAS 70 m OD OBALNE CRTE - KOPNO
 - POJAS 100 m OD OBALNE CRTE - KOPNO
 - POJAS 300 m OD OBALNE CRTE - MORE

0 50 150 350 m

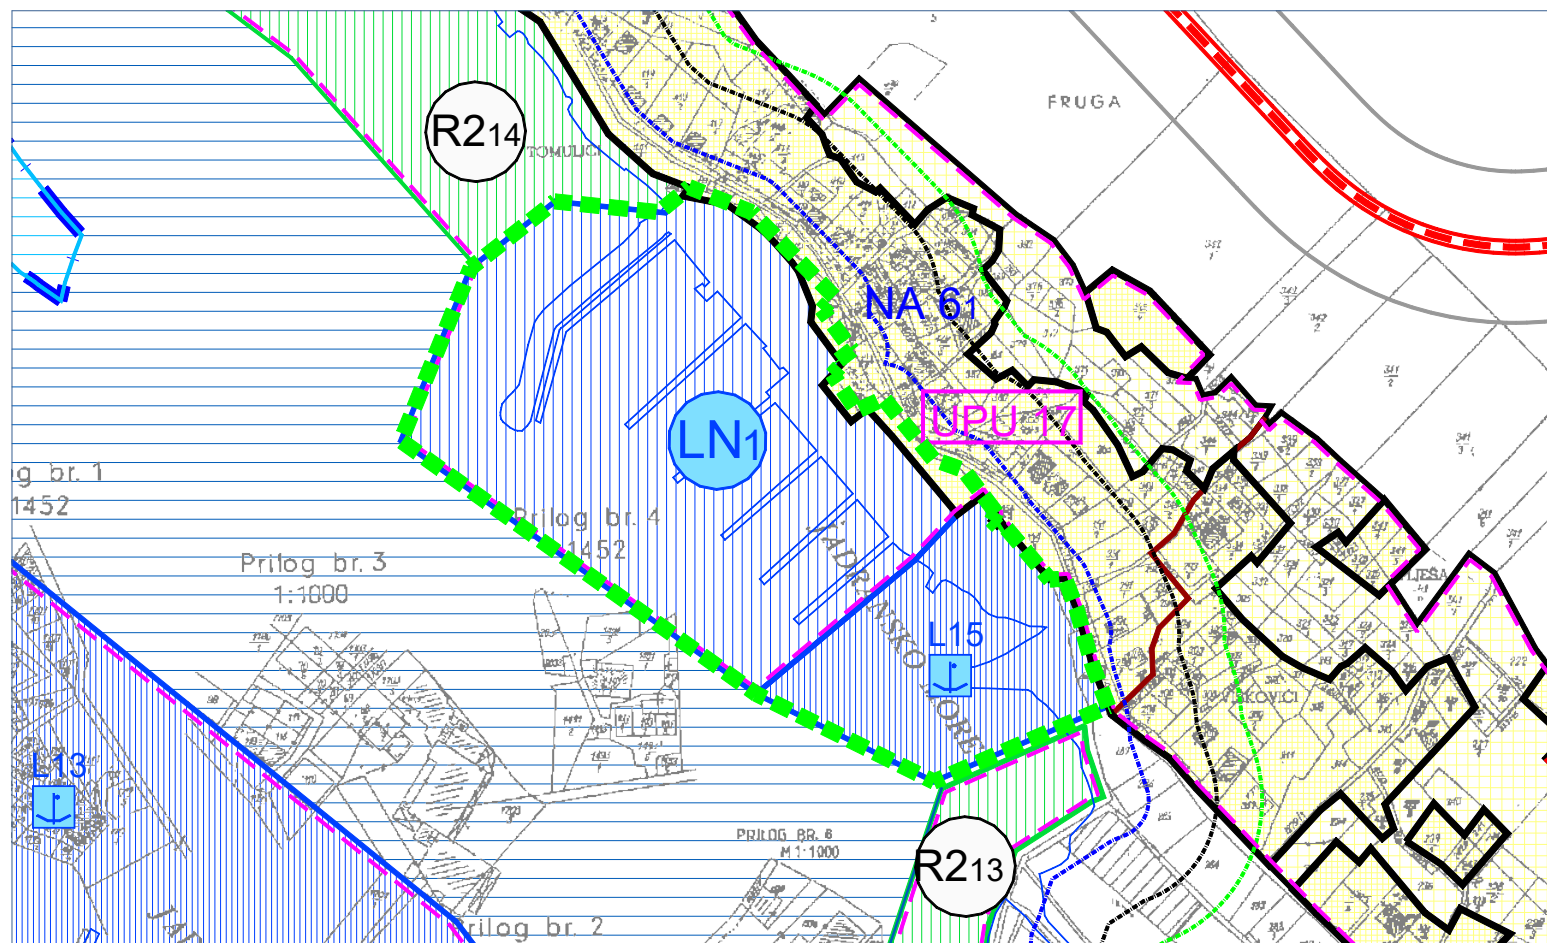

Županija:	Primorsko-goranska županija	
Grad:	Grad Rab	
Naziv prostornog plana:	IZMJENE I DOPUNE PROSTORNOG PLANA UREĐENJA GRADA RABA	
Naziv kartografskog prikaza:	GRAĐEVINSKA PODRUČJA - NASELJE SUPETARSKA DRAGA - dio	
Broj kartografskog prikaza:	4.5.	Mjerilo kartografskog prikaza: 1:5000
Odluka Gradskog vijeća o izradi prostornog plana: "Službene novine" Primorsko-goranske županije br. 29/22	Odluka Gradskog vijeća o donošenju prostornog plana: "Službene novine" Primorsko-goranske županije br. 55/24	
Javna rasprava (datum objave): 20. travnja 2023. (mrežna stranica Ministarstva) 21. travnja 2023. (mrežna stranica Grada Raba, Novi list)	Javni uvid održan: 26. travnja do 25. svibnja 2023. godine	
Pečat tijela odgovornog za provođenje javne rasprave:	Odgovorna osoba za provođenje javne rasprave: Denis Deželjin, dipl. ing.	
Suglasnost na prostorni plan prema članku 108. Zakona o prostornom uređenju (Narodne novine br.153/13, 65/17, 114/18, 39/19, 98/19 i 67/23): Klasa: 350-02/24-14/30, Urbroj: 531-08-1-1-24-4 od 04.10. 2024. godine		
Pravna osoba koja je izradila prostorni plan: PLANIMETAR d. o. o., Gornji Dragonožec, Pučki 75		
Pečat pravne osobe koja je izradila prostorni plan:	Odgovorne osobe: Romana Di Giusto, dipl. ing. arh. Mladen Kardum, ing. građ.	
Odgovorni voditelj izrade nacrtu prijedloga prostornog plana: Romana Di Giusto, dipl. ing. arh.		
Stručni tim u izradi prostornog plana:		
Romana Di Giusto, dipl. ing. arh. Mladen Kardum, ing. građ. Sandra Smiljanić, mag. ing. arch. Mirsad Navrboc, struč. spec. ing. aedif.		Ivka Kardum, dipl. oec. Ivana Najman, dipl. iur. Nikola Di Giusto, dipl. ing. el.
Pečat Gradskog vijeća:	Predsjednik Gradskog vijeća: Tomislav Matošić, bacc.med.techn.	
Istovjetnost ovog prostornog plana s izvornikom ovjerava:	Pečat nadležnog tijela:	
(ime, prezime i potpis)		