


URBANISTIČKI PLAN UREĐENJA 48 - TRAJEKTNA LUKA MIŠNJAK (IS₄)


PROMETNA, ULIČNA I KOMUNALNA INFRASTRUKTURNA
MREŽA - VODOOPSKRBA

M.J. 1:2000

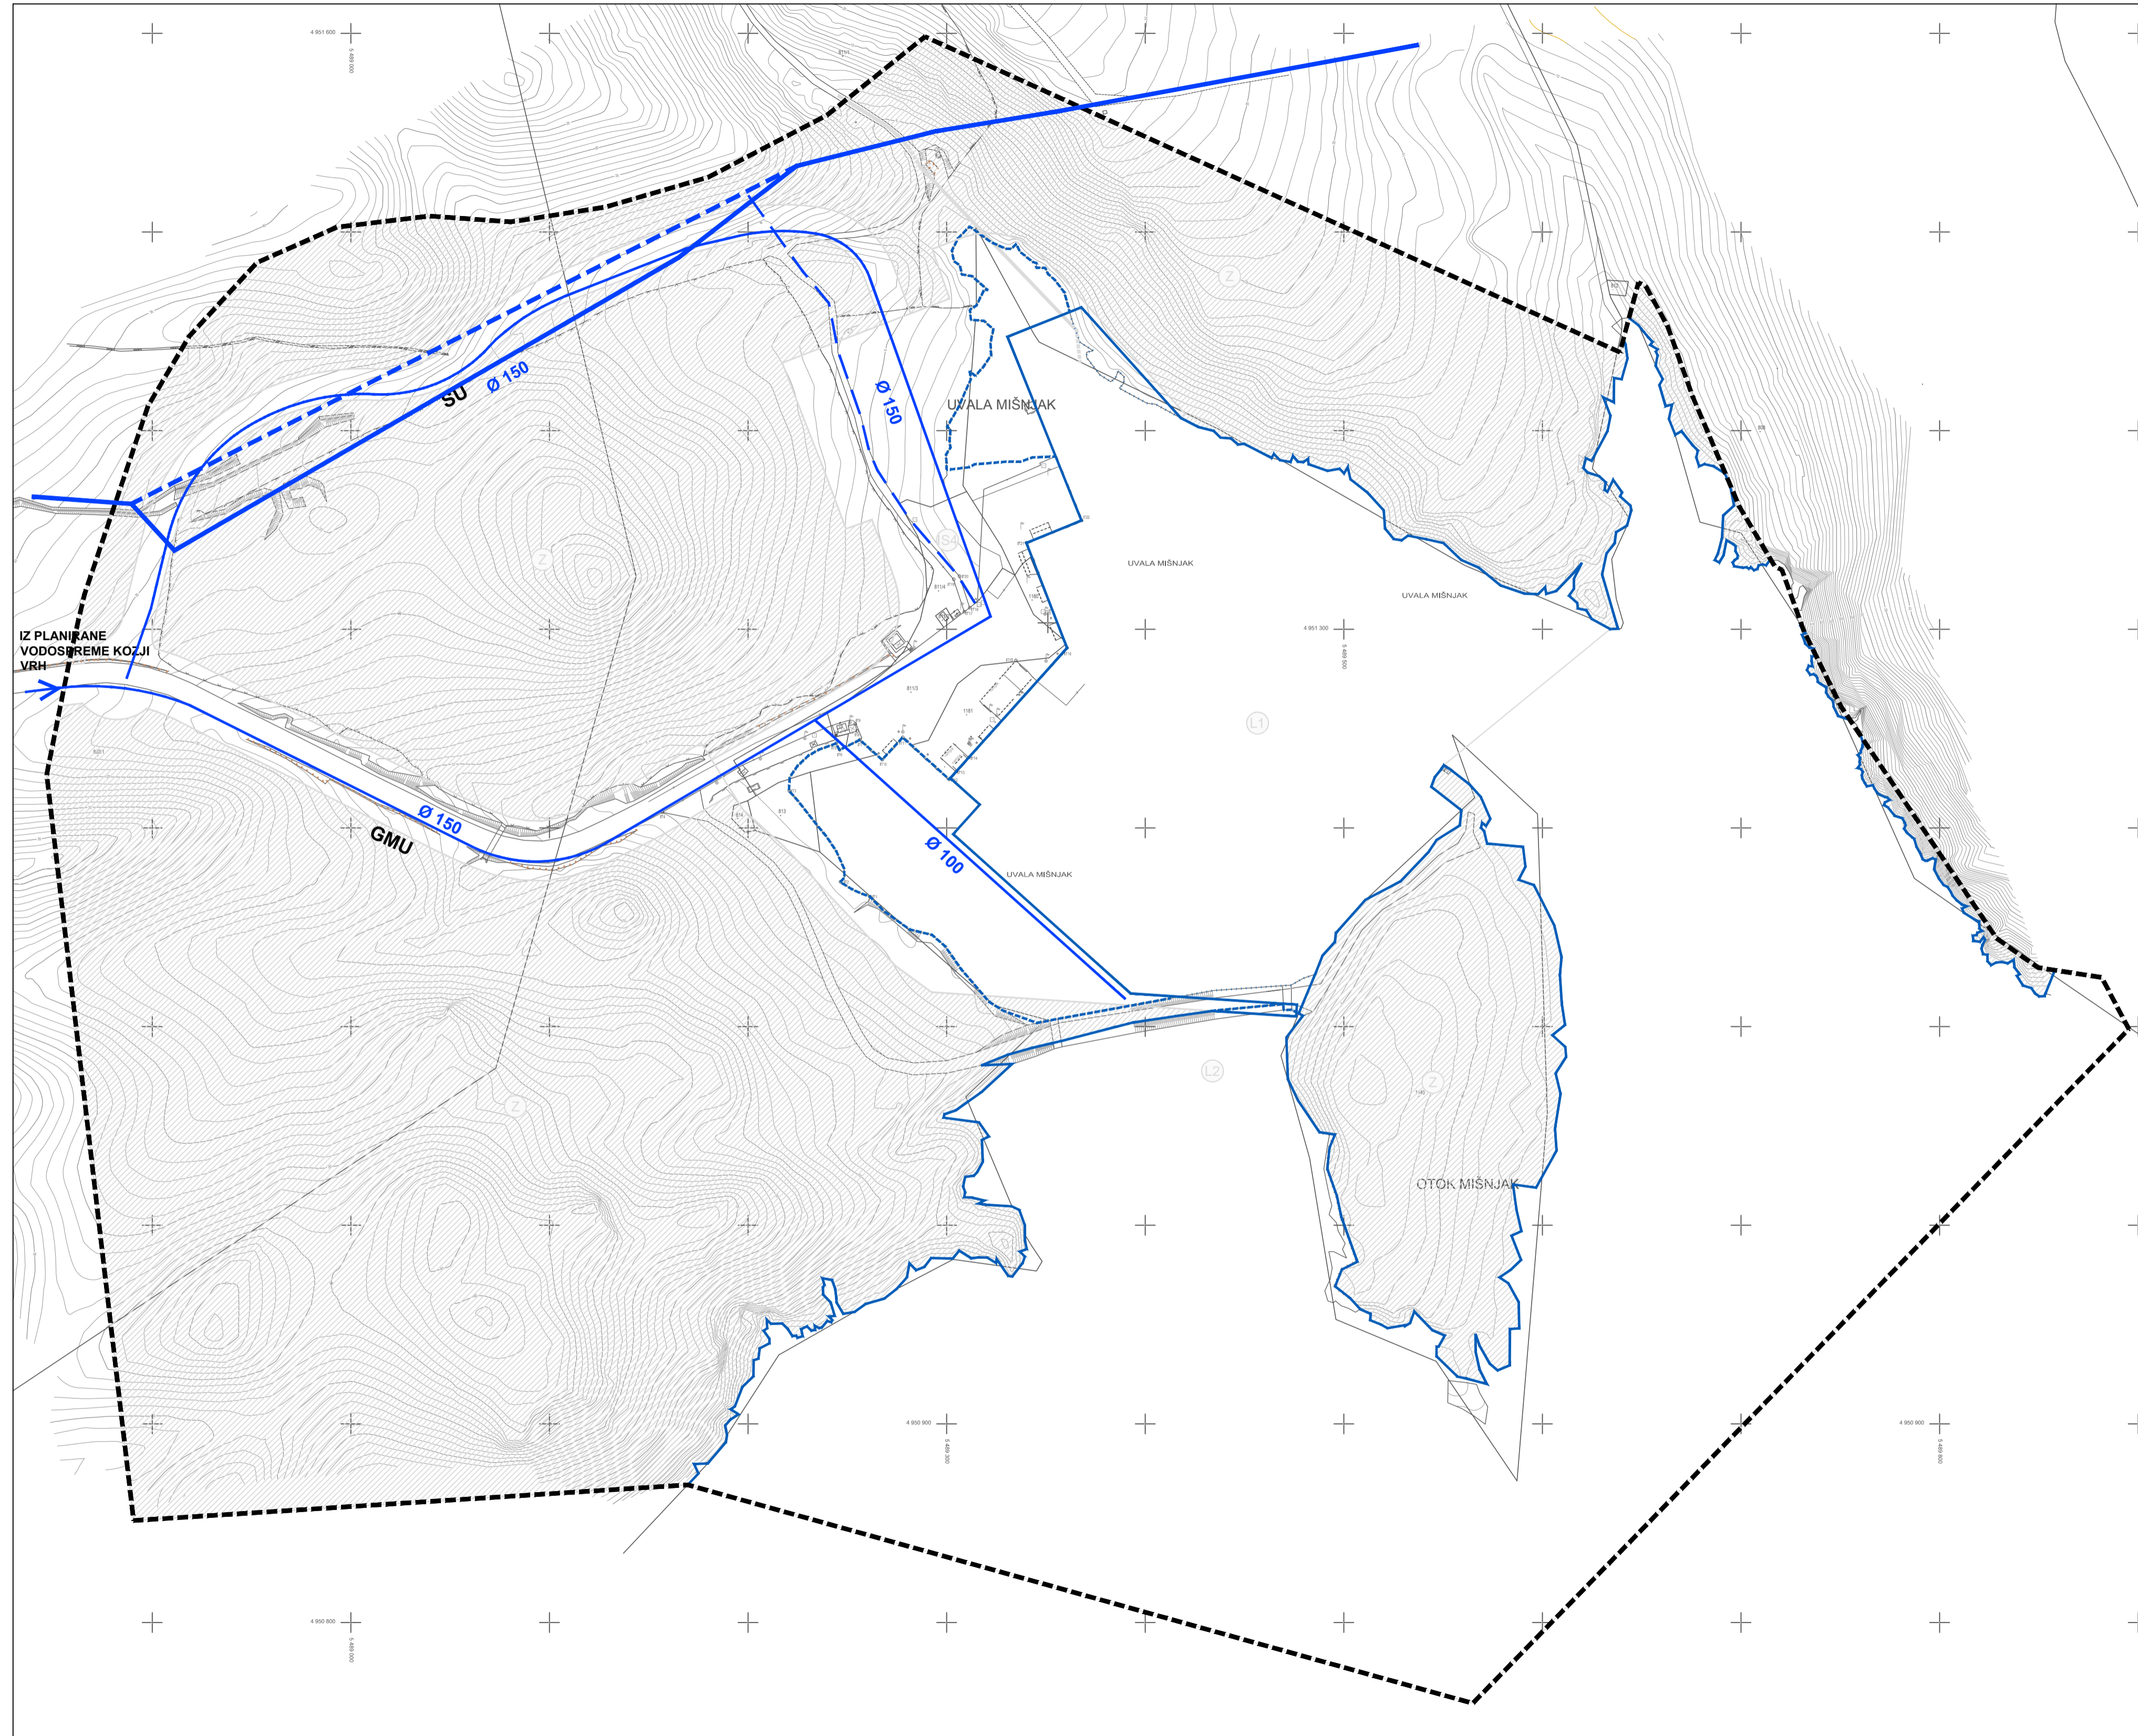

VODOOPSKRBA

- MAGISTRALNI VODOOPSKRBNI CJEVOVODI
- PREMJEŠTANJE MAGISTRALNOG VODOOPSKRIBNOG CJEVOVODA
- OSTALI VODOOPSKRBNI CJEVOVODI
- PREMJEŠTANJE OSTALOG VODOOPSKRIBNOG CJEVOVODA

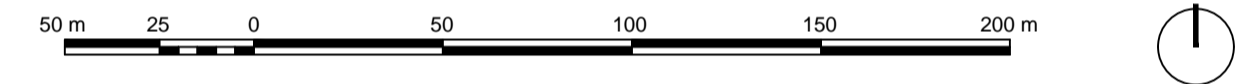

Županija: PRIMORSKO-GORANSKA ŽUPANIJA		
Grad: GRAD RAB - PRIJEDLOG PLANA ZA PONOVNU JAVNU RASPRAVU -		
Naziv prostornog plana: URBANISTIČKI PLAN UREĐENJA 48 - TRAJEKTNA LUKA MIŠNJAK (IS₄)		
Naziv kartografskog prikaza: PROMETNA, ULIČNA I KOMUNALNA INFRASTRUKTURNA MREŽA VODOOPSKRBA		
Broj kartografskog prikaza: 2C.	Mjerilo kartografskog prikaza: 1:2000	
Odluka Gradskog vijeća o izradi plana: "Službene novine" Primorsko-goranske županije br. 41/12, 4/16	Odluka Gradskog vijeća o donošenju plana: .	
Javna rasprava (datum objave): "Službene novine" Primorsko-goranske županije br. 38/15.	Javni uvid održan: od 22. ožujka do 20. travnja 2016.	
Pečat tijela odgovornog za provođenje javne rasprave:	Odgovorna osoba za provođenje javne rasprave: Ines Puljić, mag. ing. aedif.	
Suglasnost na plan prema članku 107. Zakona o prostornom uređenju (NN br. 153/13)		
Pravna osoba koja je izradila plan: Geoprojekt d.d. Opatija		
Pečat pravne osobe koja je izradila plan:	Odgovorna osoba: Igor Lončar, mag. ing. aedif.	
Odgovorni voditelj: Gordana Rafajlović Dragović, dipl. ing. arh.		
Stručni tim u izradi plana:		
1. Ana Brusić, mag. ing. arch.	5. Igor Lončar, mag. ing. aedif.	9. Vladimir Tutek, dipl. ing. arh.
2. Kruno Fafandel, dipl. ing. grad.	6. Gorana Ljubičić, dipl. ing. arh.	
3. Ivna Grabovac, mag. ing. arch.	7. Gordana Rafajlović Dragović, dipl. ing. arh.	
4. Lusiana Iveković, dipl. ing. arh.	8. Ante Senjanović, dipl. ing. arh.	
Pečat Gradskog vijeća:	Predsjednik Gradskog vijeća: Željko Peran, mag. ing. agr.	
Istovjetnost ovog prostornog plana s izvornikom ovjerava: (ime, prezime i potpis)	Pečat nadležnog tijela:	